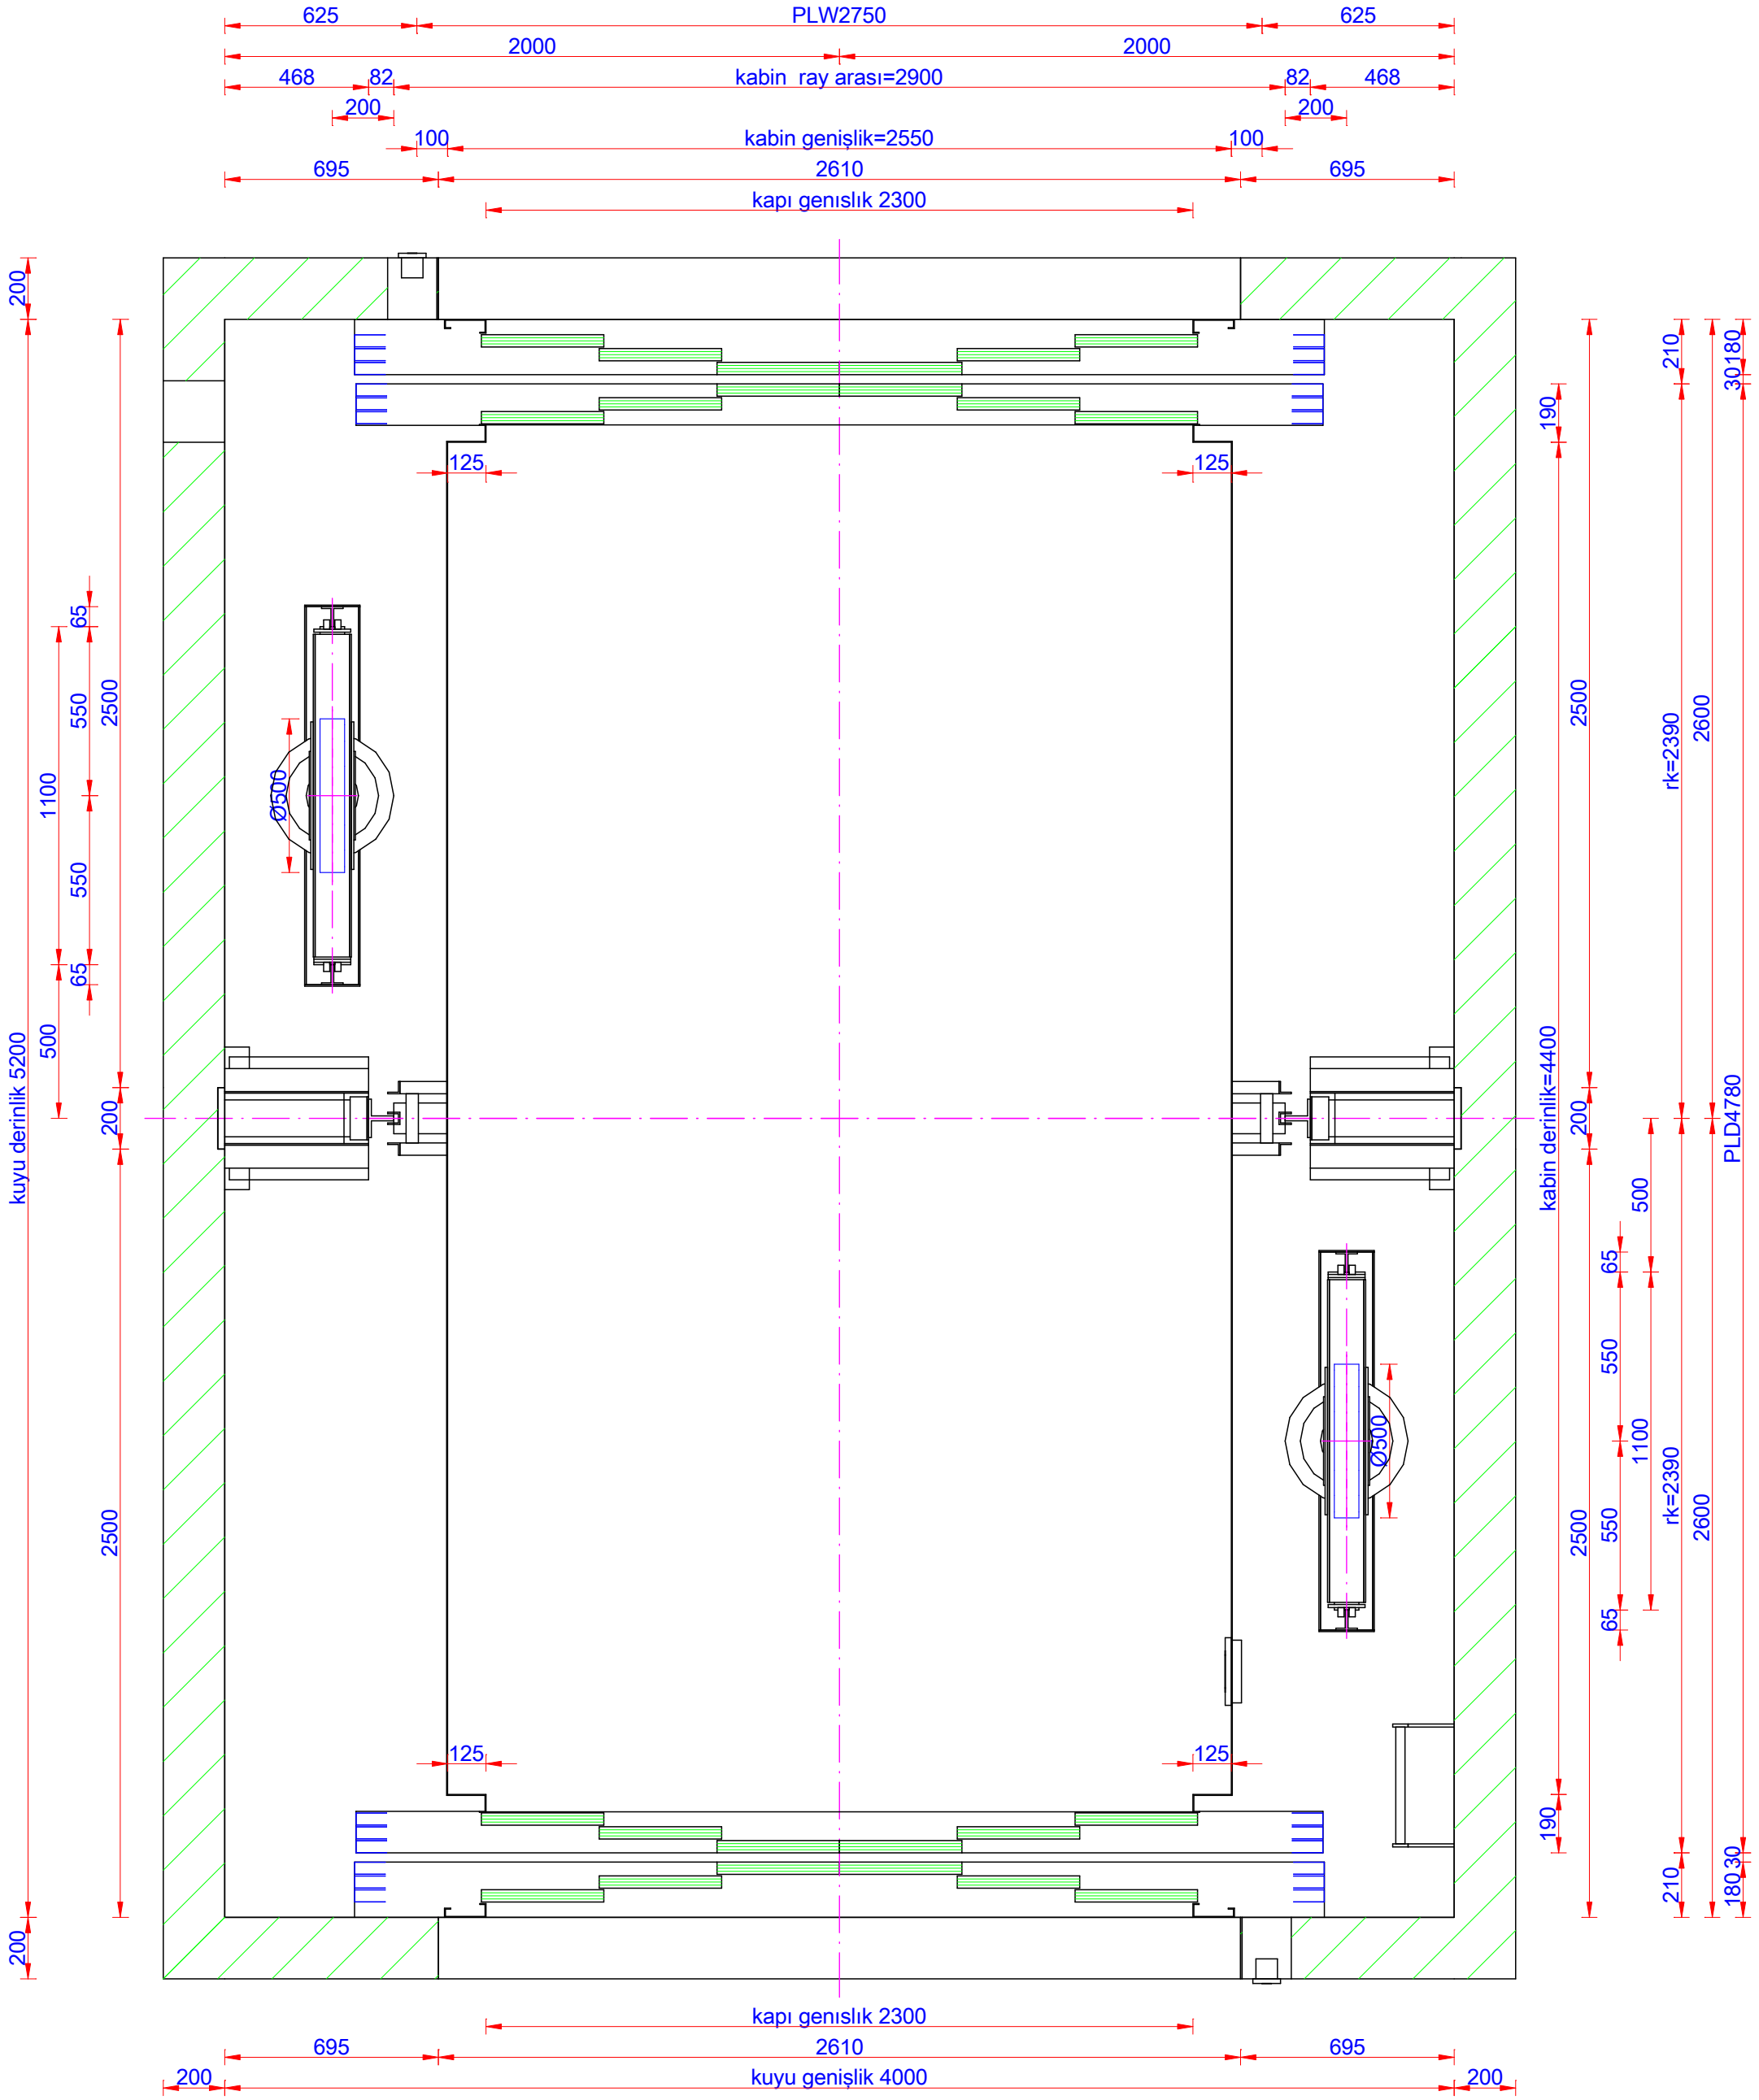

Asansor kuyu plani Ö:1/10